




Ł1 (1-1)

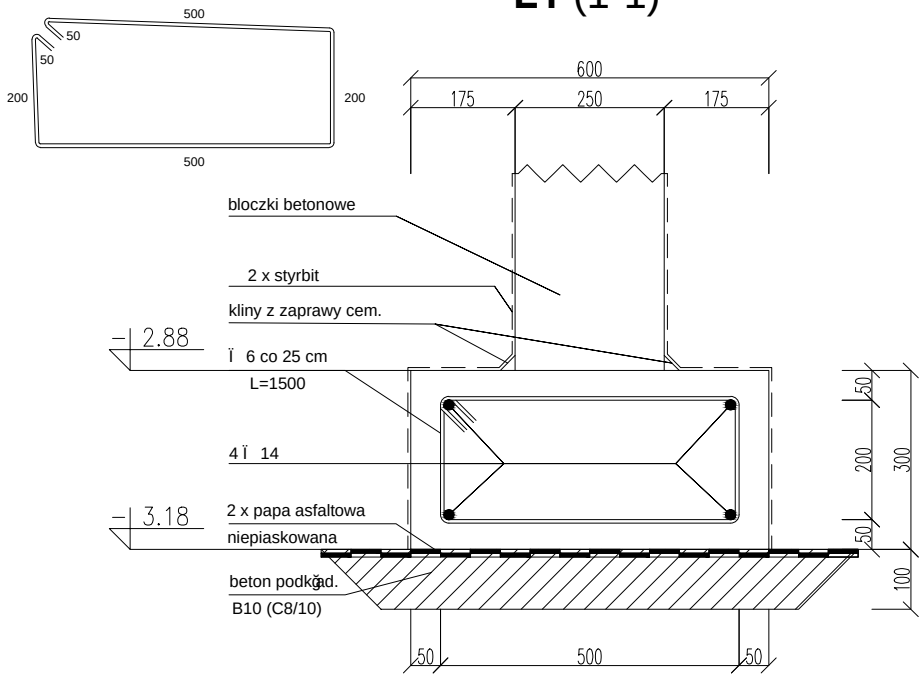


Ł2 (2-2)

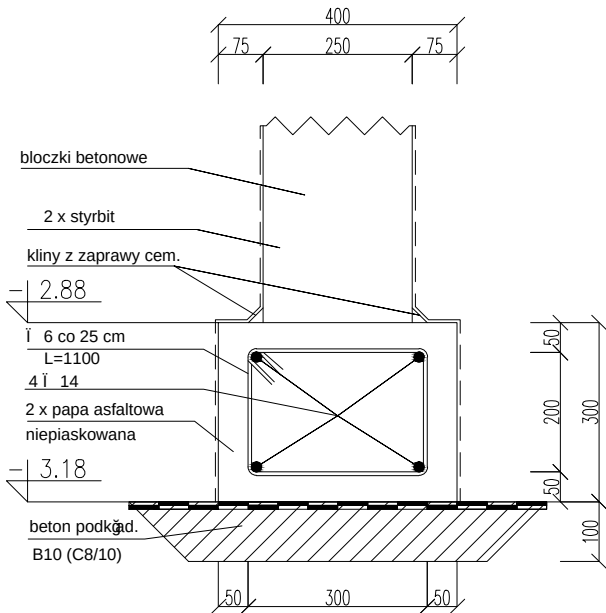

Ł1/PŁYTA FUND. (3-3)

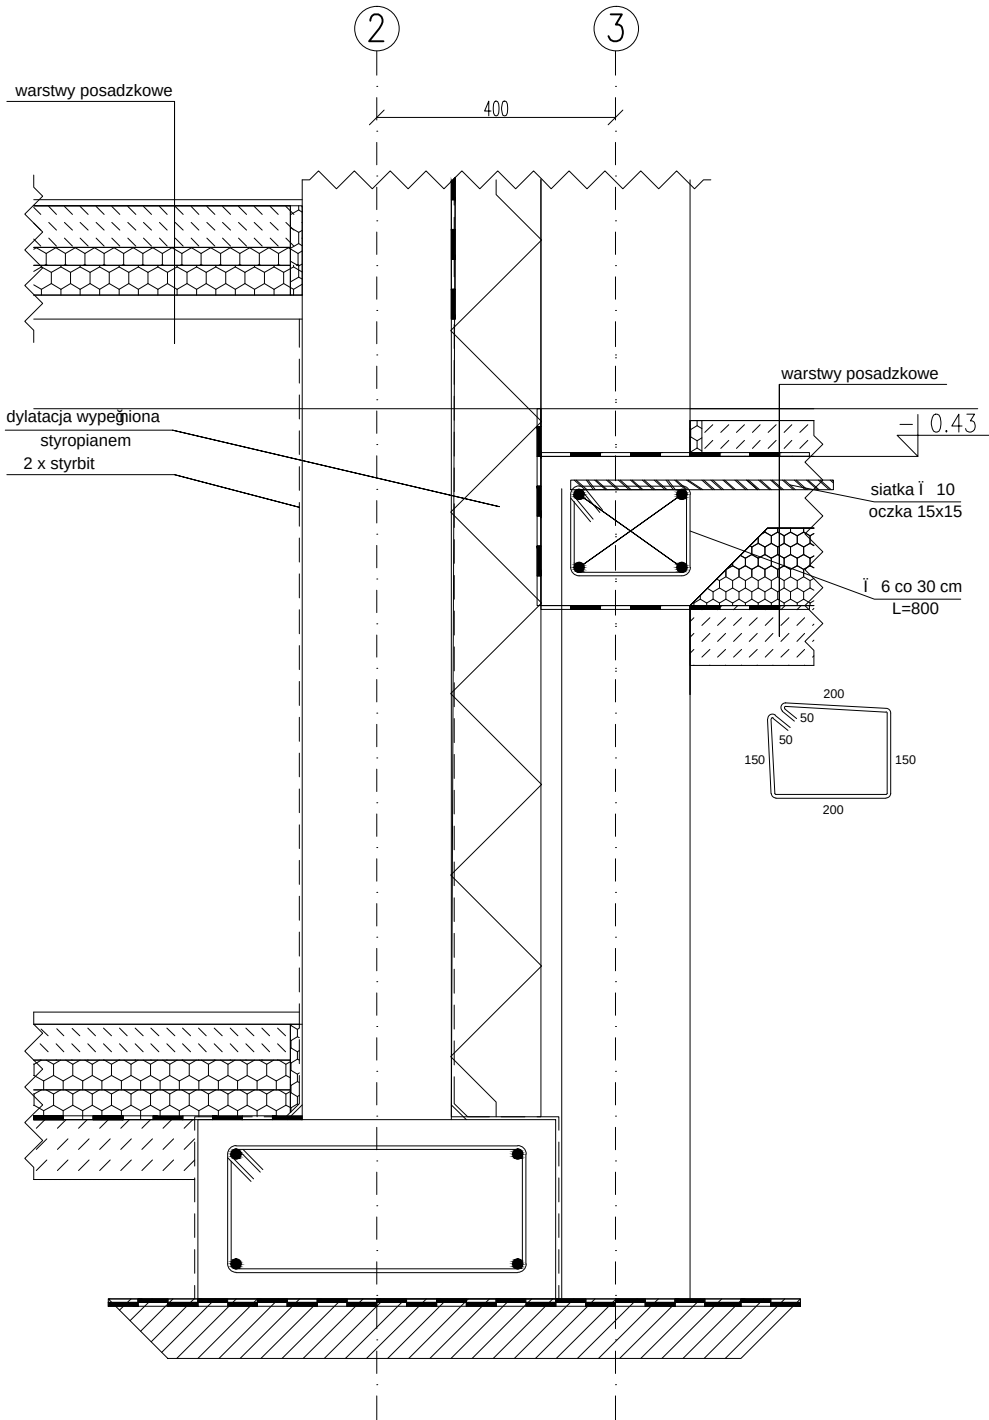


S1 (A-A)

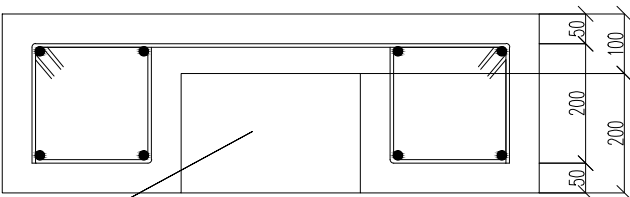

S1 (3-3)

proponowane miejsce do montażu  
czerpni powietrza do GWC

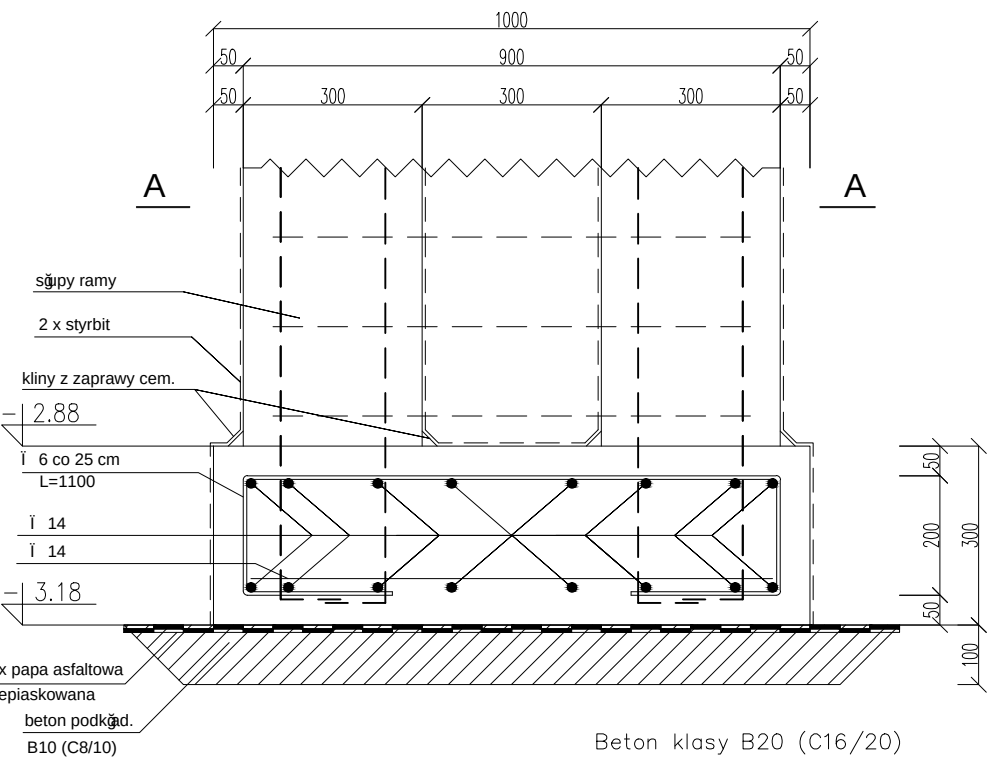

Beton klasy B20 (C16/20)  
Stal zbrojeniowa AII (St50B) lub (18G2b)  
UWAGI:  
1. Otulina min. 5cm.  
2. Wymiary podano w milimetrach,  
a poziomy w metrach.

|                                                  |   |                           |          |
|--------------------------------------------------|---|---------------------------|----------|
| Stadium :                                        | PROJEKT BUDOWLANY   | Jednostka projektowania : | Branża : |
| Investycja / Nazwa i adres obiektu budowlanego : | "ARCHIDEA"<br>PROJEKTOWANIE I REALIZACJA INWESTYCJI<br>Grzegorz Porembski<br>44-190 Knurów, ul. Szpitalna 8<br>NIP 969-000-67-22 |                           |          |
| Nazwa rysunku                                    | FUNDAMENTY - DETALE   | Projektant :              | Podpis:  |
| Numer rysunku                                    | k2   | Data :                    | Skala :  |
|                                                  |   | STYCZEŃ 2011              | 1:10     |